



3777

ΕΦΗΜΕΡΙΣ ΤΗΣ ΚΥΒΕΡΝΗΣΕΩΣ

ΤΗΣ ΕΛΛΗΝΙΚΗΣ ΔΗΜΟΚΡΑΤΙΑΣ

ΤΕΥΧΟΣ ΤΕΤΑΡΤΟ **Αρ. Φύλλου 359**

15 Απριλίου 2003

ΠΕΡΙΕΧΟΜΕΝΑ

ΑΠΟΦΑΣΕΙΣ

ΑΠΟΦΑΣΕΙΣ

Αριθ. 1017255πε/1492/Β0010 (1)

Καθορισμός ορίων αιγιαλού - παραλίας και δημιουργία ζώνης παραλίας στη θέση «ΠΡΑΠΑΜΑΛΗ», Κοινότητας Πέρδικας «Ν. Θεσπρωτίας».

Ο ΥΦΥΠΟΥΡΓΟΣ ΟΙΚΟΝΟΜΙΑΣ ΚΑΙ ΟΙΚΟΝΟΜΙΚΩΝ

Έχοντας υπόψη:

1. Τις διατάξεις του Ν. 2971/2001 (ΦΕΚ 285 τ.Α΄/ 19.12.2001), «περί αιγιαλού και παραλίας».

2. Τις διατάξεις του Π.Δ. 551/88 «Οργάνωση Νομαρχιών - Οργάνωση Οικονομικών Υπηρεσιών» (ΦΕΚ 259 τ.Α΄).

3. Τις διατάξεις του Ν. 2218/1994 «Περί ίδρυσης Νομαρχιακής Αυτ/σης κλπ.» (ΦΕΚ 90 τ.Α΄).

4. Τις διατάξεις του άρθρου 19 παρ. 5 του Ν. 2344/95, του άρθρου 52 παρ. 6 Ν. 2218/94, του άρθρου 4 παρ. 7 του Ν. 2240/94, δυνάμει των οποίων αρμοδιότητες του Υπουργείου Οικονομικών που είχαν μεταβιβαστεί στους Νομάρχες, ανήκουν στον Περιφερειακό Δ/ντή, σε συνδυασμό με αυτές του άρθρου 14 παρ. 2 του Ν. 2399/96 με τις οποίες προβλέπεται η κατάργηση των θέσεων των Περ/κων Δ/ντών, οι αρμοδιότητες πλέον του οποίου περιήλθαν στον Γενικό Γραμματέα της Περιφέρειας και ασκούνται από τον Αναπληρωτή Περ/κό Δ/ντή.

5. Τις διατάξεις του τέταρτου εδαφίου της παρ. 2 του άρθρου 1 και της παρ. 6 του ιδίου άρθρου του Ν. 2503/97 «Διοίκηση, Οργάνωση, Στελέχωση της Περιφέρειας, ρύθμιση θεμάτων για την Τοπική Αυτοδιοίκηση και άλλες διατάξεις» (ΦΕΚ 107 τ.Α΄) σύμφωνα με τις οποίες οι Περιφερειακές Υπηρεσίες του Υπουργείου Οικονομικών που συγκροτούσαν την Περιφερειακή Διοίκηση του Νομού ή Νομαρχίας, δεν υπήχθησαν στην ενιαία οργανική μονάδα της Περιφέρειας, ούτε καταργήθηκαν, αλλά αποτελούν από 1.9.1997 Υπηρεσίες του Υπουργείου Οικονομικών.

6. Το 28979/31.7.1997 έγγραφο της Δ/νσης Διοίκησης του Υπουργείου Εσωτερικών, Δημ. Διοίκησης και Αποκέντρωσης, σύμφωνα με το οποίο οι αρμοδιότητες του Γενικού Γραμματέα της Περιφέρειας σε θέματα Υπηρεσιών του Υπουργείου Οικονομίας & Οικονομικών, μεταφέρονται από 1.9.1997 στον Υπουργό Οικονομικών.

7. Την 1100383/1330/Α0006/31.10.01 (ΦΕΚ 1485/τ.Β΄/ 31.10.01) κοινή απόφαση του Πρωθυπουργού και του Υπουργού Οικονομικών «Περί ανάθεσης αρμοδιοτήτων του Υπουργού Οικονομικών στους Υφυπουργούς».

8. Την 1115093/1378/Α0006/17.12.01 (ΦΕΚ 1720/τ.Β΄/ 21.12.01) απόφαση του Υφυπουργού Οικονομίας & Οικονομικών «περί μεταβίβασης αρμοδιοτήτων του Υφυπουργού Οικονομίας & Οικονομικών στους Γενικό Γραμματέα, Γενικούς Δ/ντές κλπ.» του Υπουργείου Οικονομίας & Οικονομικών καθώς και την 1041136/468/Α0006/02 Απόφαση του Υφυπουργού Οικονομίας και Οικονομικών με την οποία τροποποιείται και συμπληρώνεται η προηγούμενη Απόφαση.

9. Την από 26.9.2002 έκθεση της κατά το άρθρο 3 του Ν. 2971/2001 αρμοδίας Επιτροπής καθορισμού ορίων αιγιαλού & παραλίας που καθόρισε τα όρια αιγιαλού και της παραλίας στη θέση «ΠΡΑΠΑΜΑΛΗ» Κοιν/τας Πέρδικας, Ν. Θεπρωτίας και το από Αύγουστο 2002 τοπογραφικό διάγραμμα σε μία πινακίδα 1:1000 που συντάχτηκε από τον Αγρον. Τοπογράφο - Μηχανικό Θεοδώρου Γεώργιο, ελέγχθηκε για την ακρίβεια της αποτύπωσης από τον Θεοδωρίδη Θεμιστοκλή Πολ. Υπομ/κό ΤΥΔΚ Ν. Θεσπρωτίας και θεωρήθηκε από τον Νικολάου Λάμπρο, Πολ. Μηχ. Προϊστάμενο της ΤΥΔΚ Ν. Θεσπρωτίας την 19.9.2002.

10. Την σύμφωνη γνώμη του Γενικού Επιτελείου Ναυτικού, που διατυπώθηκε στο Φ. 544.4/38/03/Αρ.Σχ. 48/ 22.1.2003 έγγραφό του, αποφασίζουμε:

Επικυρώνουμε την από 26 Σεπτεμβρίου 2002 έκθεση κατά το άρθρο 3 του Ν. 2971/2001 (ΦΕΚ 285 τ.Α΄ 19.12.01) αρμόδιας Επιτροπής καθορισμού αιγιαλού και παραλίας, καθώς και το από Αύγουστο 2002 τοπογραφικό διάγραμμα σε μία πινακίδα που τη συνοδεύει, το οποίο συντάχθηκε από τον πολιτικό μηχανικό Θεοδώρου Γεώργιο σε κλίμακα 1:1000, ελέγχθηκε για την ακρίβεια της αποτύπωσης από τον Θεοδωρίδη Θεμιστοκλή Πολ. Υπομ/κό της ΤΥΔΚ Ν. Θεσπρωτίας και θεωρήθηκε από τον Νικολάου

Λάμπρο, Πολ. Μηχ. Προϊστάμενο της ΤΥΔΚ Ν. Θεσπρωτίας, την 19.9.2002, επί του οποίου η παραπάνω Επιτροπή καθόρισε με ερυθρά συνεχή πολυγωνική γραμμή τα όρια του αιγιαλού στη θέση «ΠΡΑΠΑΜΑΛΗ» Κοινότητας Πέρδικας Ν. Θεσπρωτίας με στοιχεία Κ1, Κ2, Κ3, ..., Κ17, της οποίας οι κορυφές καθορίζονται με συντεταγμένες του Κρατικού Δικτύου ΓΥΣ, και με συνεχή κίτρινη πολυγωνική γραμμή με στοιχεία Κ΄1, Κ΄2, Κ΄3, ..., Κ΄17 και σε απόσταση 10μ. από αυτή του αιγιαλού, τα όρια της παραλίας.

Η επιτροπή αποφαίνεται ότι δεν υπάρχει παλαιός αιγιαλός και στη ζώνη του αιγιαλού δεν υπάρχουν κτίσματα.

Η απόφαση αυτή μαζί με την έκθεση της Επιτροπής και το τοπογραφικό διάγραμμα, να δημοσιευθούν στην Εφημερίδα της Κυβερνήσεως.

Αθήνα, 14 Μαρτίου 2003

Με εντολή Υφυπουργού
Ο Γεν. Δ/ντής ΔΠ & Εθν.Κληρ/των
ΣΠΥΡΟΣ ΣΤΑΘΗΣ

ΕΚΘΕΣΗ
ΤΗΣ ΕΠΙΤΡΟΠΗΣ ΚΑΘΟΡΙΣΜΟΥ ΟΡΙΩΝ ΑΙΓΙΑΛΟΥ ΚΑΙ ΠΑΡΑΛΙΑΣ ΚΑΙ ΠΑΛΑΙΟΥ ΑΙΓΙΑΛΟΥ

Στην Ηγουμενίτσα σήμερα Πέμπτη 26 του μηνός Σεπτεμβρίου του έτους 2002 οι υπογεγραμμένοι:

1) Τσελίκος Δημήτριος, Προϊστάμενος της Κτηματικής Υπηρεσίας Ν. Θεσπρωτίας, ως Πρόεδρος,

2) Σακκάς Ιωάννης, Πολ. Μηχ/κός, αναπληρωτής του Δ/ντη Πολεοδομίας της Νομ. Αυτ/σης Ν. Θεσπρωτίας,

3) Δανάμπασης Ευάγγελος, Πλωτάρχης Λ.Σ., αναπληρωτής Λιμενάρχη Ηγουμενίτσας,

4) Νικολάου Λάμπρος, Πολ. Μηχανικός, Προϊστάμενος της Τ.Υ.Δ.Κ. Ν. Θεσπρωτίας,

5) Κων/νος Κωνσταντής, Χημ. Μηχ. αναπληρωτής της Δ/ντριας Χωροταξίας και Περιβάλλοντος Ηπείρου, ως μέλη

που αποτελούμε την Επιτροπή καθορισμού Αιγιαλού - Παραλίας και του Παλαιού Αιγιαλού σύμφωνα με το άρθρο 3 του Ν. 2971/2001 και ορισθήκαμε με την υπ'αριθ. πρωτ. 2648/27.8.2002 Απόφαση του Προϊσταμένου της Οικονομικής Επιθεώρησης Ηπείρου, συγκληθήκαμε κατόπιν της υπ'αριθ. 602/19.9.2002 εγγράφου προσκλήσεως του Προέδρου της, προκειμένου να καθορίσουμε τον Αιγιαλό και την Παραλία στην θέση «ΠΡΑΠΑΜΑΛΗ» Κοινότητας Πέρδικας Ν. Θεσπρωτίας όπου και μεταβήκαμε στις 26.9.2002.

Αφού λάβαμε υπόψη

1. Την με αριθμ. Πρωτ. 575/3.9.2002 αίτηση των 1) Μορδεχάι Σολομών, 2) Μορδεχάι Άννα και 3) Λαλά Αλίκη με την οποία ζητείται ο καθορισμός του Αιγιαλού και της Παραλίας στην παραπάνω περιοχή.

2. Τα τοπογραφικά διαγράμματα σε μία (1) πινακίδα και σε κλίμακα 1:1000 που συντάχθηκαν από τον Θεοδώρου Γεώργιο Αγρ. Τοπ. Μηχανικό τα οποία ελέγχθηκαν για την ακρίβεια της αποτύπωσης από τον Θεοδωρίδη Θεμιστοκλή, Πολιτικό υπομηχανικό, υπάλληλο της Τ.Υ.Δ.Κ. Ν. Θεσπρωτίας και θεωρήθηκαν στις 19.9.2002 από τον Πολ. Μηχ. Νικολάου Λάμπρο Προϊστάμενο της Τ.Υ.Δ.Κ.. Ν. Θεσπρωτίας.

3. Τις διατάξεις του Ν. 2971/2001 καθώς και τη σχετική Δικαστική Νομολογία.

4. Την αντίληψη που σχηματίσαμε από την μετάβασή μας στην παραπάνω περιοχή σχετικά με το πλάτος της βρεχόμενης ζώνης ξηράς και λοιπών συναφών στοιχείων, καθώς και το ανάγλυφο του εδάφους όπως:

α) Μορφολογικά πρόκειται για περιοχή που είναι ως επί το πλείστον βραχώδης με μεγάλες έως ισχυρές κλίσεις.

β) η ακτή παρουσιάζει διαβρώσεις

γ) πρόκειται για ανοικτή θάλασσα (Ιόνιο πέλαγος), η οποία παρουσιάζει ύφαλους στα αβαθή σημεία προς τη στεριά και με ανέμους Νότιους έως Νοτιοδυτικούς εντάσεως 5-6 μποφόρ με αναβάσεις του κύματος μεγάλες, αποφασίζουμε:

1. Καθορίζουμε στα παραπάνω Τοπογραφικά διαγράμματα που συνοδεύουν την έκθεση :

α) Την οριογραμμή του Αιγιαλού, με συνεχή κόκκινη πολυγωνική γραμμή Κ1, Κ2, Κ3, ...Κ17, της οποίας οι κορυφές εξασφαλίζονται από το Κρατικό Τριγωνομετρικό Δίκτυο και οι συντεταγμένες αναγράφονται στα τοπογραφικά διαγράμματα.

β) Την οριογραμμή της Παραλίας, με συνεχή κίτρινη πολυγωνική γραμμή Κ΄1, Κ΄2, Κ΄3, ...Κ΄17, της οποίας οι κορυφές είναι εξαρτημένες από το Κρατικό Τριγωνομετρικό Δίκτυο και οι συντεταγμένες αναγράφονται στα τοπογραφικά διαγράμματα.

2. Δεν υπάρχει Παλαιός Αιγιαλός στο παραπάνω τμήμα.

3. Επί του Αιγιαλού και της Παραλίας δεν διαπιστώσαμε την ύπαρξη έργων.

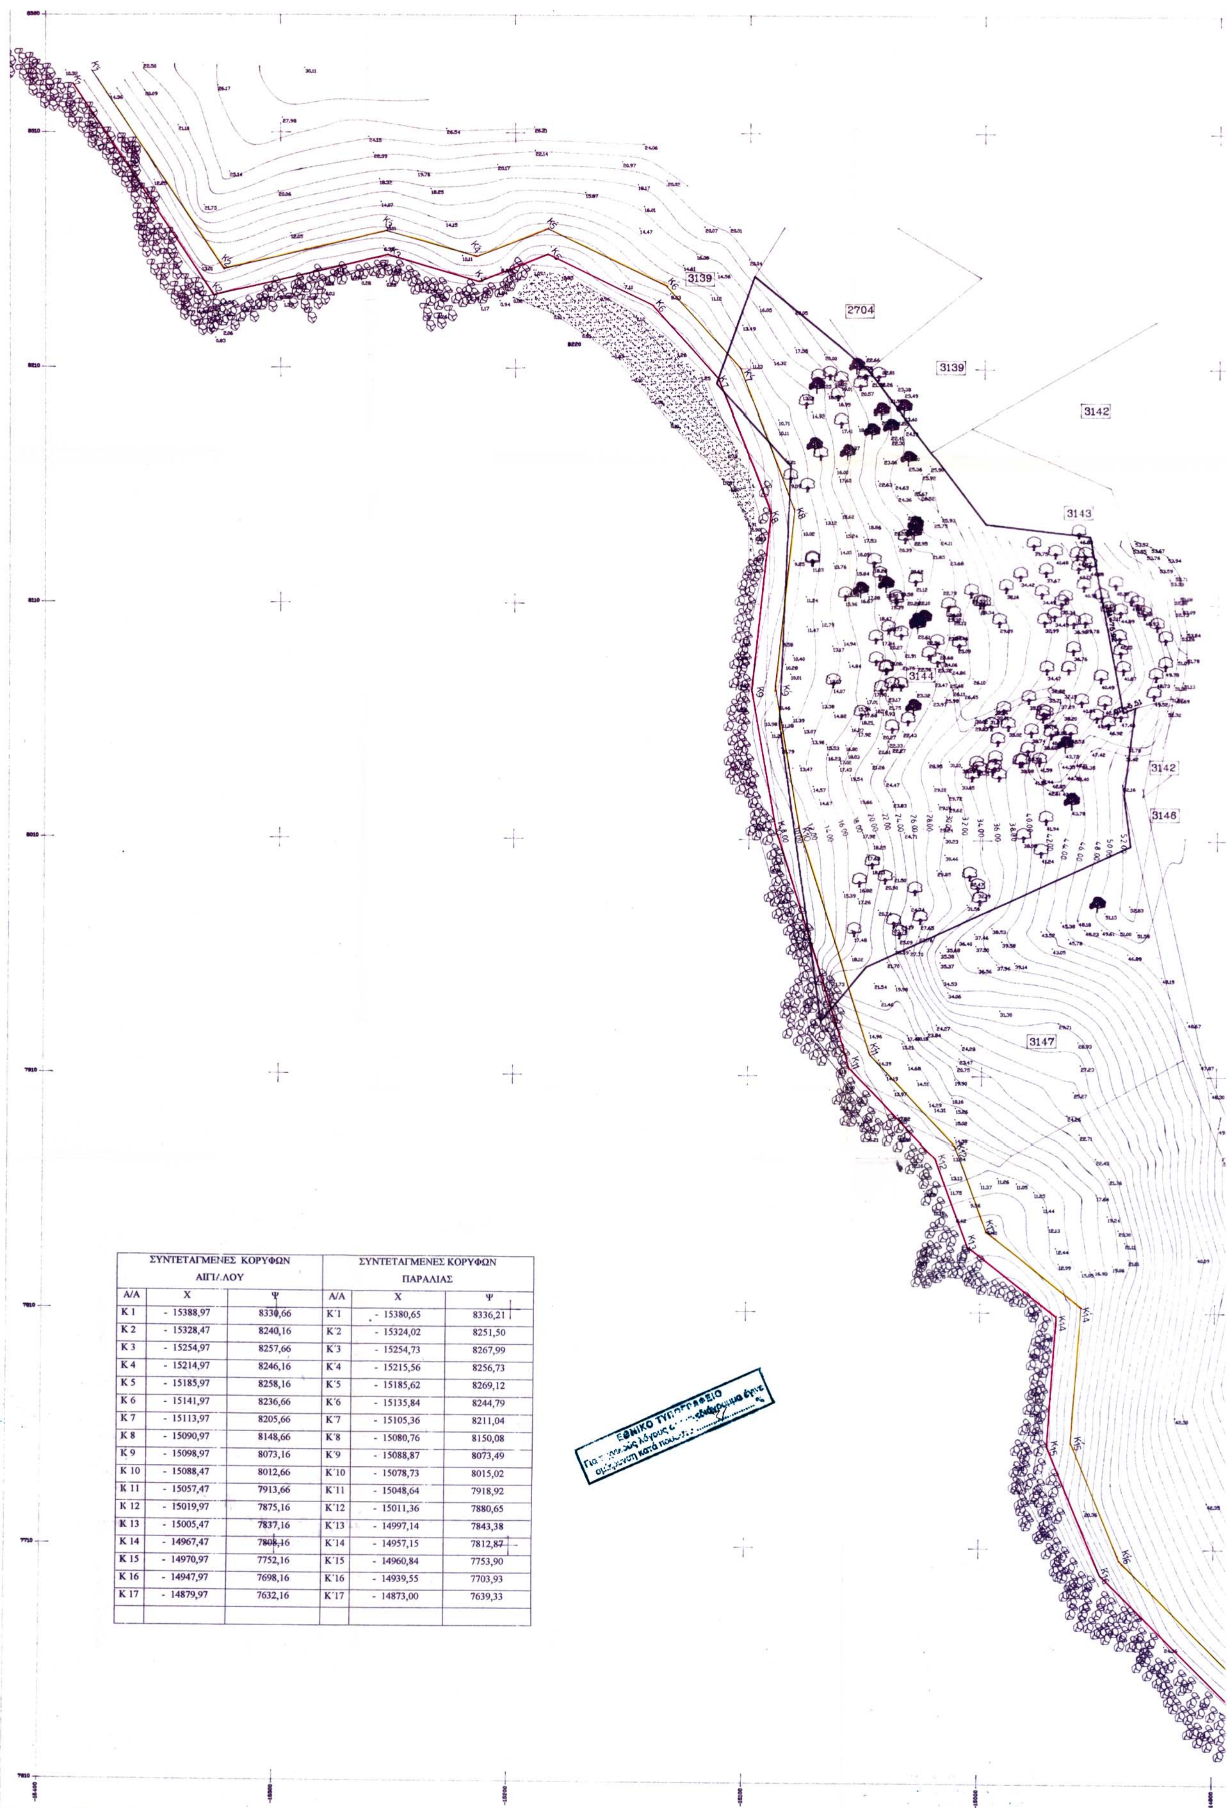
4. Καθορίζουμε τη ζώνη Παραλίας πλάτους 10.00 μέτρων, για την εξυπηρέτηση της παραγράφου 2 του άρθρου 1 του Ν. 2971/2001.

Η επιτροπή αφού γνωμοδότησε ομόφωνα για το παραπάνω θέμα υπογράφει την έκθεση όπως ακολουθεί :

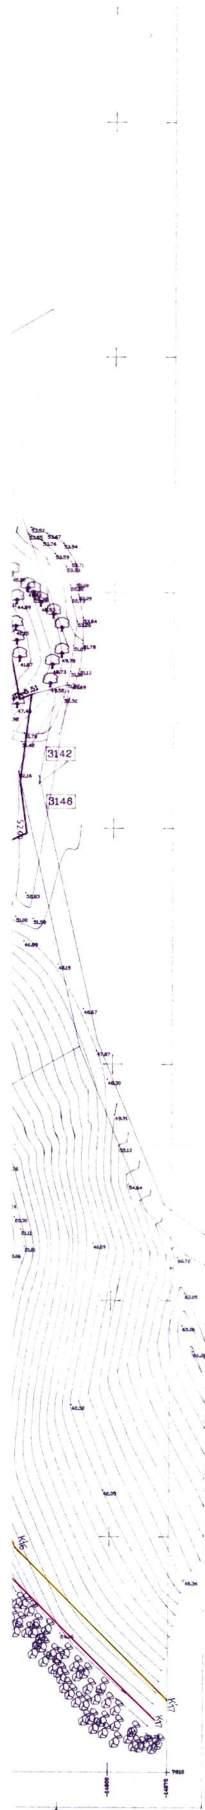
Η Επιτροπή

Ο Πρόεδρος
ΔΗΜΗΤΡΙΟΣ ΤΣΕΛΙΚΟΣ

Τα Μέλη
ΙΩΑΝΝΗΣ ΣΑΚΚΑΣ
ΕΥΑΓΓΕΛΟΣ ΔΑΝΑΜΠΑΣΗΣ
ΛΑΜΠΡΟΣ ΝΙΚΟΛΑΟΥ
ΚΩΝ. ΚΩΝΣΤΑΝΤΗΣ



ΣΥΝΤΕΤΑΓΜΕΝΕΣ ΚΟΡΥΦΩΝ ΑΙΓΙ/.ΛΟΥ			ΣΥΝΤΕΤΑΓΜΕΝΕΣ ΚΟΡΥΦΩΝ ΠΑΡΑΛΙΑΣ		
Α/Α	Χ	Ψ	Α/Α	Χ	Ψ
Κ 1	- 15388,97	8330,66	Κ΄1	- 15380,65	8336,21
Κ 2	- 15328,47	8240,16	Κ΄2	- 15324,02	8251,50
Κ 3	- 15254,97	8257,66	Κ΄3	- 15254,73	8267,99
Κ 4	- 15214,97	8246,16	Κ΄4	- 15215,56	8256,73
Κ 5	- 15185,97	8258,16	Κ΄5	- 15185,62	8269,12
Κ 6	- 15141,97	8236,66	Κ΄6	- 15135,84	8244,79
Κ 7	- 15113,97	8205,66	Κ΄7	- 15105,36	8211,04
Κ 8	- 15090,97	8148,66	Κ΄8	- 15080,76	8150,08
Κ 9	- 15098,97	8073,16	Κ΄9	- 15088,87	8073,49
Κ 10	- 15088,47	8012,66	Κ΄10	- 15078,73	8015,02
Κ 11	- 15057,47	7913,66	Κ΄11	- 15048,64	7918,92
Κ 12	- 15019,97	7875,16	Κ΄12	- 15011,36	7880,65
Κ 13	- 15005,47	7837,16	Κ΄13	- 14997,14	7843,38
Κ 14	- 14967,47	7808,16	Κ΄14	- 14957,15	7812,87
Κ 15	- 14970,97	7752,16	Κ΄15	- 14960,84	7753,90
Κ 16	- 14947,97	7698,16	Κ΄16	- 14939,55	7703,93
Κ 17	- 14879,97	7632,16	Κ΄17	- 14873,00	7639,33





ΥΠΟΜΝΗΜΑ ΕΠΙΤΡΟΠΗΣ

1. Το παρόν τοπογραφικό διάγραμμα συνοδεύει την από 09-10-2002 έκθεση της επιτροπής καθορισμού των ορίων του αιγιαλού (α.ο. 74 του Π.Δ. 637/77).

2. (κόκκινη γραμμή) : οριογραμμή αιγιαλού Κ1,Κ2,…,Κ16,Κ17.

   (κίτρινη γραμμή) : οριογραμμή παραλίας Κ΄1, Κ΄2,…,Κ΄16,Κ΄17

3. Οι κορυφογραμμές των οριογραμμών εξασφαλίζονται όπως φαίνονται.

4. Δεν υπάρχουν κτίσματα στη ζώνη της παραλίας.

Ηγουμενίτσα 26-9-2002

Ο πρόεδρος

Τα μέλη

ΤΟΠΟΓΡΑΦΙΚΟ ΔΙΑΓΡΑΜΜΑ ΚΑΘΟΡΙΣΜΟΥ ΤΩΝ ΟΡΙΩΝ ΑΙΓΙΑΛΟΥ ΚΑΙ ΠΑΡΑΛΙΑΣ

ΠΕΡΙΟΧΗ : ΄΄ ΠΡΑΠΑΜΑΛΗ΄΄ ΑΓΡΟΚΤΗΜΑΤΟΣ ΠΕΡΔΙΚΑΣ

ΕΝΔΙΑΦΕΡΟΜΕΝΟΙ : ΣΟΛΟΜΩΝ ΜΟΡΔΕΧΑΙ
ΑΝΝΑ ΜΟΡΔΕΧΑΙ
ΑΛΙΚΗ ΛΑΛΑ

ΔΗΜΟΣ : ΚΟΙΝΟΤΗΤΑ ΠΕΡΔΙΚΑΣ

ΑΡΜΟΔΙΑ Δ.Ο.Υ : ΗΓΟΥΜΕΝΙΤΣΑΣ

ΝΟΜΑΡΧΙΑ : ΘΕΣΠΡΩΤΙΑΣ

ΚΛΙΜΑΚΑ : 1 : 1000

ΙΣΟΔΙΑΣΤΑΣΗ : 1 Μ.

ΥΨΟΜΕΤΡΙΚΗ ΑΦΕΤΗΡΙΑ : ΣΤΑΘΜΗ ΘΑΛΑΣΣΗΣ
(Μέση πλήμμη)
ΜΕΘΟΔΟΣ ΑΠΟΤΥΠΩΣΗΣ : ΤΑΧΥΜΕΤΡΙΑ ΜΕ E.D.M.

Φ.Χ. ΠΑΡΓΑΣ L = 39^{o} 45΄ & M = -3^{o} 15΄

ΧΡΟΝΟΛΟΓΙΑ ΑΠΟΤΥΠΩΣΗΣ : ΑΥΓΟΥΣΤΟΣ 2002

ΗΓΟΥΜΕΝΙΤΣΑ 2002
Ο ΣΥΝΤΑΞΑΣ



ΗΓΟΥΜΕΝΙΤΣΑ 19- 9-2002
ΘΕΩΡΗΘΗΚΕ

Ο ΕΛΕΓΞΑΣ

Ο ΠΡΟΪΣΤΑΜΕΝΟΣ ΤΥΔΚ



ΘΕΜΙΣΤΟΚΛΗΣ ΘΕΟΔΩΡΙΔΗΣ

ΛΑΜΠΡΟΣ ΝΙΚΟΛΑΟΥ

Αριθ. 2124 (2)

Τροποποίηση ρυμοτομικού σχεδίου Λάρισας στο Ο.Τ. 780

Ο ΝΟΜΑΡΧΗΣ ΛΑΡΙΣΑΣ

Έχοντας υπόψη:

1. Τις διατάξεις του άρθρου 3 και 70 του Ν.Δ. της 17.7.1923 (ΦΕΚ 228/Α) «Περί σχεδίων πόλεων κ.λ.π.» όπως τροποποιήθηκε και συμπληρώθηκε μεταγενέστερα.

2. Τις διατάξεις των άρθρων 152, 154 του Π.Δ. της 14/27.7.1999 «Κώδικας βασικής Πολεοδομικής Νομοθεσίας» (ΦΕΚ 580 Δ/99).

3. Τις διατάξεις του άρθρου 29 του Ν. 2831/2000 (ΦΕΚ 140 Α) «Περί τροποποίησης των διατάξεων του Ν. 1577/85 «Γενικός Οικοδομικός Κανονισμός» και άλλες Πολεοδομικές διατάξεις» όπως αντικαταστάθηκαν με το άρθρο 10 του Ν.3044/2002 (ΦΕΚ 197 Α) «Μεταφορά συντελεστή δόμησης κλπ.»

4. Τις διατάξεις του Ν. 2218/94 «Ίδρυση Νομαρχιακής αυτοδιοίκησης κλπ.» (ΦΕΚ 90 Α) όπως τροποποιήθηκαν και συμπληρώθηκαν με τον Ν. 2242/94 «Συμπλήρωση διατάξεων για τη Νομαρχιακή Αυτοδιοίκηση κλπ.»

5. Την 811/89 απόφαση Νομάρχη Λάρισας (ΦΕΚ 183Δ/30.3.89) με την οποία αναθεωρήθηκε το ρυμοτομικό σχέδιο Λάρισας και τις τροποποιήσεις που έγιναν στην περιοχή (ΦΕΚ 411 Δ/90 και 272 Δ/97).

6. Την απόφαση του Δημοτικού Συμβουλίου Λάρισας 745/21/2002.

7. Την με αριθμό 20 πράξη του Συμβουλίου Χωροταξίας Οικισμού και Περιβάλλοντος Ν. Λάρισας (Συνεδρία 4/20.3.2003).

8. Το γεγονός ότι από τις κανονιστικές διατάξεις αυτής της Απόφασης δεν προκαλείται δαπάνη σε βάρος του Κρατικού Προϋπολογισμού και του ΟΤΑ.

Και επειδή με την προτεινόμενη τροποποίηση αυξάνεται ο κοινόχρηστος χώρος της περιοχής και ο χώρος του Δημοτικού Σχολείου με προσάρτηση τμήματος Δημοτικού Κτήματος, αποφασίζουμε:

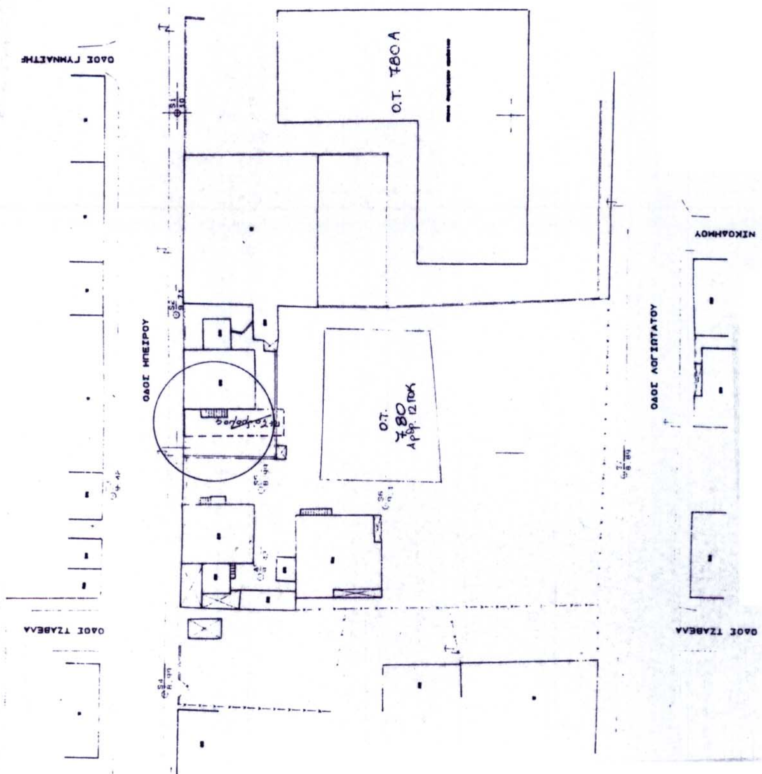
Εγκρίνουμε την τροποποίηση του ρυμοτομικού σχεδίου Λάρισας στο Ο.Τ. 780 με χαρακτηρισμό τμήματος του Δημοτικού Κτήματος 88 σε χώρο Δημοτικού Σχολείου και Κοινόχρηστο Χώρο - Κ.Χ., όπως ειδικότερα φαίνεται στο συνημμένο σχεδιάγραμμα σε κλίμακα 1: 500.

Η ισχύς της Απόφασης αυτής αρχίζει από την δημοσίευσή της στην Εφημερίδα της Κυβερνήσεως

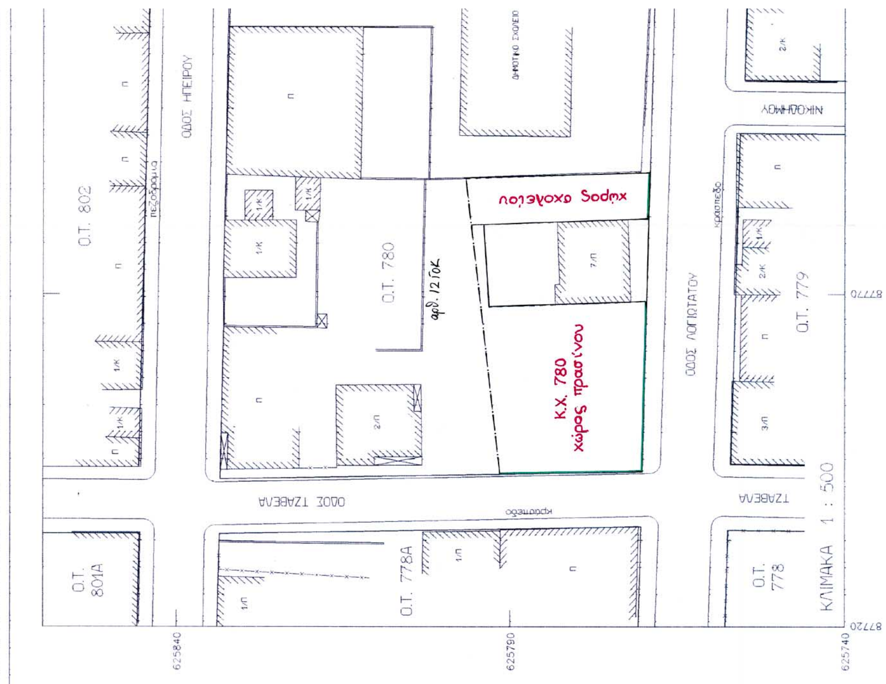
Η Απόφαση αυτή με το συνημμένο σχεδιάγραμμα να δημοσιευθεί στην Εφημερίδα της Κυβερνήσεως.

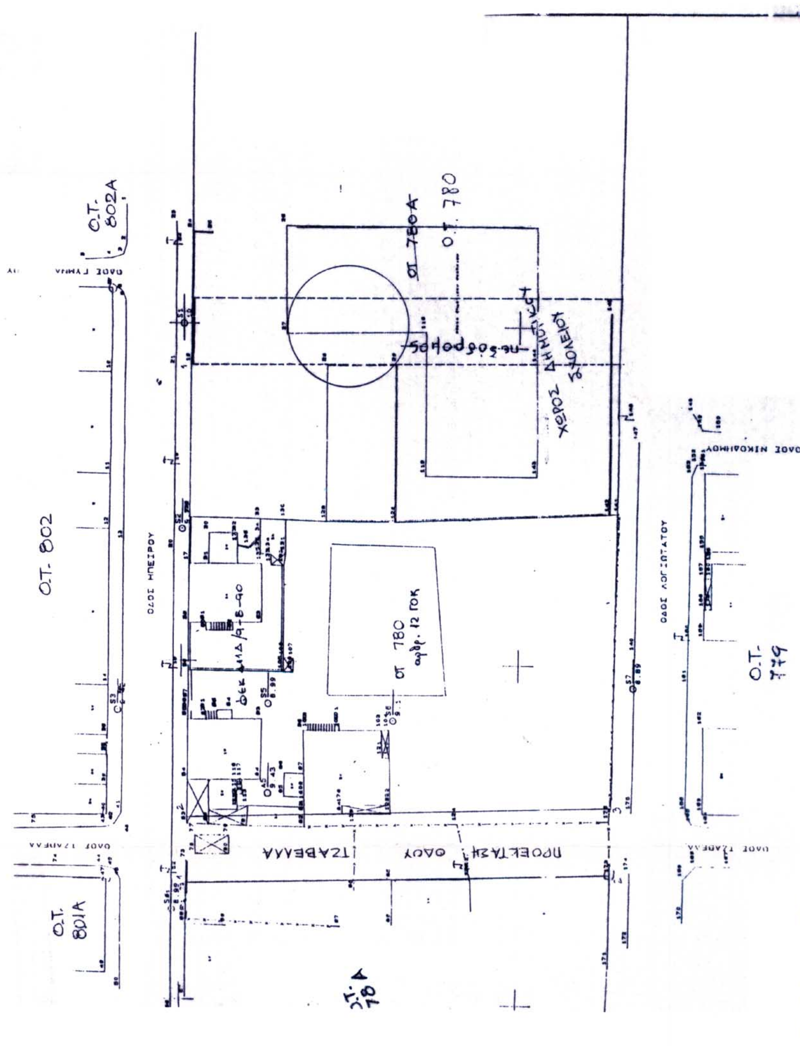
Λάρισα, 31 Μαρτίου 2003

Ο Νομάρχης
ΛΟΥΚΑΣ ΚΑΤΣΑΡΟΣ


ΤΡΟΠΟΠΟΙΗΣΗ ΕΓΚΕΚΡΙΜΕΝΟΥ ΣΧΕΔΙΟΥ ΠΟΛΗΣ (ΦΕΚ 411Δ/09.08.90)
ΟΔΟΣ ΗΠΕΙΡΟΥ
ΟΔΟΣ ΤΖΑΒΕΛΑ
ΟΔΟΣ ΛΟΓΙΩΤΑΤΟΥ
Ο.Τ. 780 Α
Ο.Τ. 780 Αρθρ. 12 ΓΟΚ
ΚΛΙΜΑΚΑ 1 : 500


ΑΠΟΣΠΑΣΜΑ ΕΓΚΕΚΡΙΜΕΝΟΥ ΣΧΕΔΙΟΥ ΠΟΛΗΣ ΛΑΡΙΣΑΣ
Ο.Τ. 803
Ο.Τ. 802Α
Ο.Τ. 802
άρθρο 12 ΓΟΚ
Ο.Τ. 780
780Α
Χώρος γυμνασίου λυκείου
Ο.Τ. 779Α
Ο.Τ. 779Β
ΛΟΓΙΩΤΑΤΟΥ
ΚΛΙΜΑΚΑ 1 : 1000


ΟΔΟΣ ΗΠΕΙΡΟΥ
Ο.Τ. 802
ΔΗΜΟΤΙΚΟ ΣΧΟΛΕΙΟ
χώρος σχολείου
Ο.Τ. 780
αρθ. 12 ΓΟΚ
Κ.Χ. 780
χώρος πρασίνου
ΝΙΚΟΔΗΜΟΥ
ΟΔΟΣ ΛΟΓΙΩΤΑΤΟΥ
Ο.Τ. 779
ΟΔΟΣ ΤΖΑΒΕΛΑ
ΤΖΑΒΕΛΑ
Ο.Τ. 801Α
Ο.Τ. 778Α
Ο.Τ. 778
ΚΛΙΜΑΚΑ 1 : 500
625840
625790
625740
87770
87720


ΤΡΟΠΟΠΟΙΗΣΗ ΕΓΚΕΚΡΙΜΕΝΟΥ ΣΧΕΔΙΟΥ ΠΟΛΗΣ (ΦΕΚ 272Δ/07.07.97)
Ο.Τ. 802
Ο.Τ. 802Α
ΟΔΟΣ ΗΠΕΙΡΟΥ
Ο.Τ. 780Α
Ο.Τ. 780
πεζόδρομος
ΧΩΡΟΣ ΔΗΜΟΤΙΚΟΥ ΣΧΟΛΕΙΟΥ
ΟΤ 780
αρθ. 12 ΓΟΚ
ΦΕΚ 411Δ/9-8-90
ΟΔΟΣ ΝΙΚΟΔΗΜΟΥ
ΟΔΟΣ ΛΟΓΙΩΤΑΤΟΥ
Ο.Τ. 779
ΠΡΟΕΚΤΑΣΗ ΟΔΟΥ ΤΖΑΒΕΛΛΑ
Ο.Τ. 801Α
ΟΤ 778Α
ΚΛΙΜΑΚΑ 1 : 500

ΕΛΛΗΝΙΚΗ ΔΗΜΟΚΡΑΤΙΑ
ΠΕΡΙΦΕΡΕΙΑ ΘΕΣΣΑΛΙΑΣ
ΝΟΜΟΣ ΛΑΡΙΣΑΣ
Δ/ΝΣΗ ΑΥΤΟΔΙΟΙΚΗΣΗΣ ΚΑΙ ΑΠΟΚΕΝΤΡΩΣΗΣ

Φ 615

ΔΗΜΟΣ ΛΑΡΙΣΑΙΩΝ
ΙΩΝΟΣ ΔΡΑΓΟΥΜΗ 1
Τ.Θ. : 1259 / ΤΚ 411 10 ΛΑΡΙΣΑ
ΤΗΛ.: 2410564300
ΔΙΕΥΘΥΝΣΗ: ΠΟΛΕΟΔΟΜΙΑΣ
ΤΜΗΜΑ: ΣΧΕΔΙΟΥ ΠΟΛΗΣ

ΣΥΜΒΟΥΛΙΟ ΧΩΡΟΤΑΞΙΑΣ ΟΙΚΙΣΜΟΥ ΚΑΙ ΠΕΡΙΒΑΛΛΟΝΤΟΣ Ν. ΛΑΡΙΣΑΣ
ΣΥΝΕΔΡΙΑ 44
ΠΡΑΞΗ 30 / 20.3.2003
Έγκρίνεται ὁμόφωνα - κατὰ πλειοψηφία σύμφωνα μὲ τὴν εἰσήγηση
Τὰ μέλη Ἡ Πρόεδρος

ΤΟΠΟΓΡΑΦΙΚΟ ΔΙΑΓΡΑΜΜΑ
ΤΡΟΠΟΠΟΙΗΣΗ ΣΧΕΔΙΟΥ ΠΟΛΗΣ ΛΑΡΙΣΑΣ
Ο.Τ.: 780
ΠΙΝ.: 10.02, 10.03, 11.02, 11.03
ΣΥΝΟΙΚΙΣΜΟΣ : ΑΓΙΟΥ ΑΘΑΝΑΣΙΟΥ
ΘΕΜΑ :

Χαρακτηρισμός τμήματος του Δημοτικού Κτήματος 88, το οποίο βρίσκεται εντός του Ο.Τ. 780 , στη συμβολή των οδών Λογιωτάτου και Τζαβέλα ως:
1ον Κ.Χ. 780 – χώρο πρασίνου και
2ον Χώρο Δημοτικού σχολείου

Συνοδεύει την 2124/31-3-03 Απόφαση Νομάρχη Λάρισας
Λάρισα 31-3-03
Η Διευθύντρια Δ/νσης Πολεοδ. & Περ/ντος
ΜΑΡΙΕΤΤΑ ΣΥΛΙΑΡΑΚΗ - ΛΙΒΕΡΗ

ΕΘΝΙΚΟ ΤΥΠΟΓΡΑΦΕΙΟ
Για τεχνικούς λόγους το σχεδιάγραμμα έγινε σμίκρυνση κατά ποσοστό 44 %

Το παρόν συνοδεύει τις υπ' αριθμ. 745/2002 αποφάσεις Δημοτικού Συμβουλίου Λάρισας.
Λάρισα 15.11.02

Ο ΣΥΝΤΑΞΑΣ
ΑΝΤΩΝΟΥΔΗ ΑΛΕΞΑΝΔΡΑ
Αρχιτέκτων Μηχ/κός ΠΕ4
με Γ' βαθμό

Η ΠΡΟΪΣΤΑΜΕΝΗ
ΤΜΗΜΑΤΟΣ ΣΧΕΔΙΟΥ ΠΟΛΗΣ
ΝΟΤΗ ΠΑΡΑΣΚΕΥΗ
Αρχιτέκτων Μηχ/κός ΠΕ4
με Α' βαθμό

ΘΕΩΡΗΘΗΚΕ
Λάρισα 19 / 2 / 2002
Η ΔΙΕΥΘΥΝΤΡΙΑ ΠΟΛΕΟΔΟΜΙΑΣ
ΟΥΡ. ΒΑΜΒΑΤΣΙΚΟΥ - ΠΑΠΑΚΩΝΣΤΑΝΤΙΝΟΥ
Αγρ. Τοπογράφος Μηχανικός ΠΕ 6 με Α' β

Ο.Τ. 802Α
Ο.Τ. 803
Ο.Τ. 807Α
ΟΔΟΣ ΗΠΕΙΡΟΥ
ΧΩΡΟΣ ΓΥΜΝΑΣΙΟΥ - ΛΥΚΕΙΟΥ
Ο.Τ. 780
ΟΔΟΣ ΑΝΘΙΜΟΥ ΓΑΖΗ
ΟΔΟΣ ΛΟΓΙΩΤΑΤΟΥ
ΑΞΕΝΙΔΟΥ
Ο.Τ. 779Α
Ο.Τ. 779Β
Ο.Τ. 781Β
κράσπεδο
πεζοδρόμιο
87820
87870
87920
87970

